


Scheda tecnica dotazione di sala

Luci


Pc 1000	12
Pc 500	02
Par cp 62	06
Par cp 60	02
Sago etc 36*	02
Sago etc 36*	02 – bloccati al soffitto centro sx e dx al centro della platea
Sago Cantata 26*- 44*	02
Sago Cantata 18*- 32*	02
Ribaltine	02 – 4 lampade 250 w
Lucciole T1	01
Cameo Thunder Wash 100RGB	06
Domino 1000w	02
Splitter dmx	01 3/5 poli 6 out - posizionato a sx palco
Canali dimmer	24ch per 20 kw
Consolle Smart Fade 24/48	01

Audio


Microfoni Tbone 58	02
Aste microfoniche	02
Leggii	03
Stage box Soudstation 1204-20	01 – 12 in 4 out solo xlr
Casse DB KL10	02 – spie
Casse RCF Art 912-A	02 – sala
Mixer ZZMX12PRO	01
Mixer Yamaha mg 12/4	01

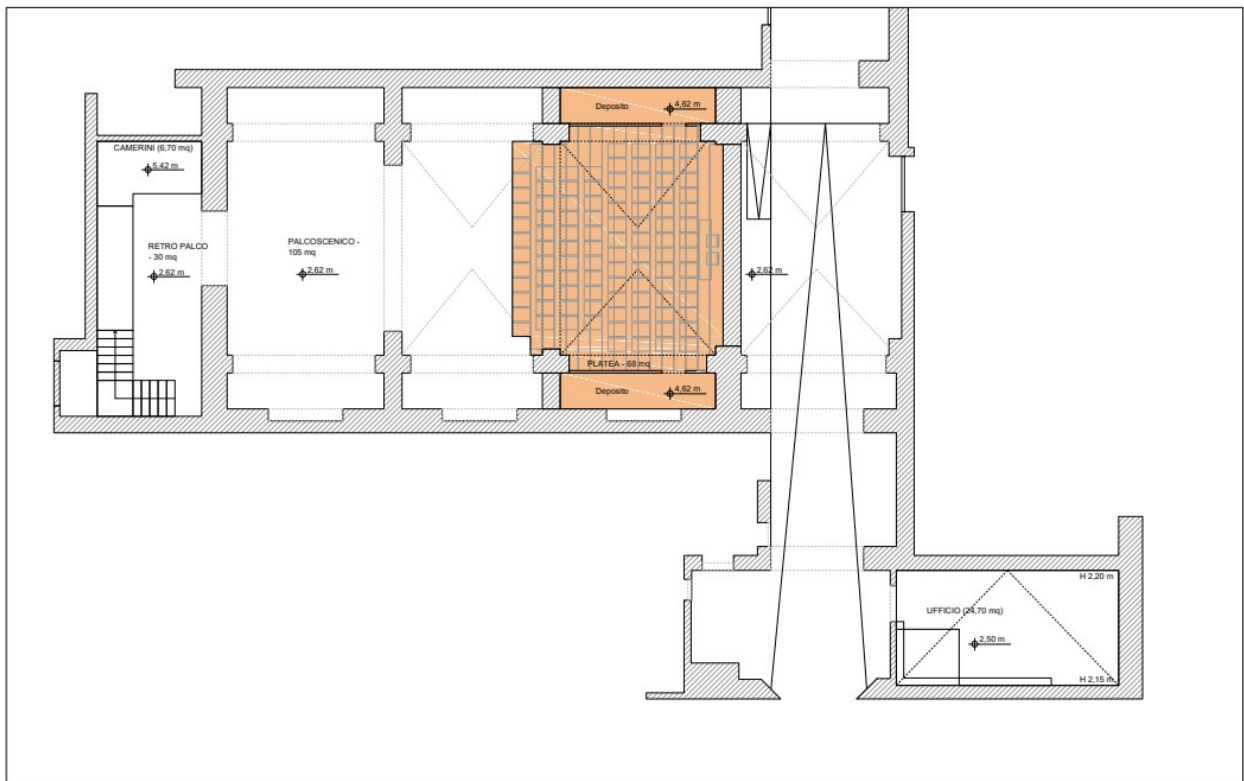


PROGETTO - LIVELLO 1 - Pianta scala 1:200

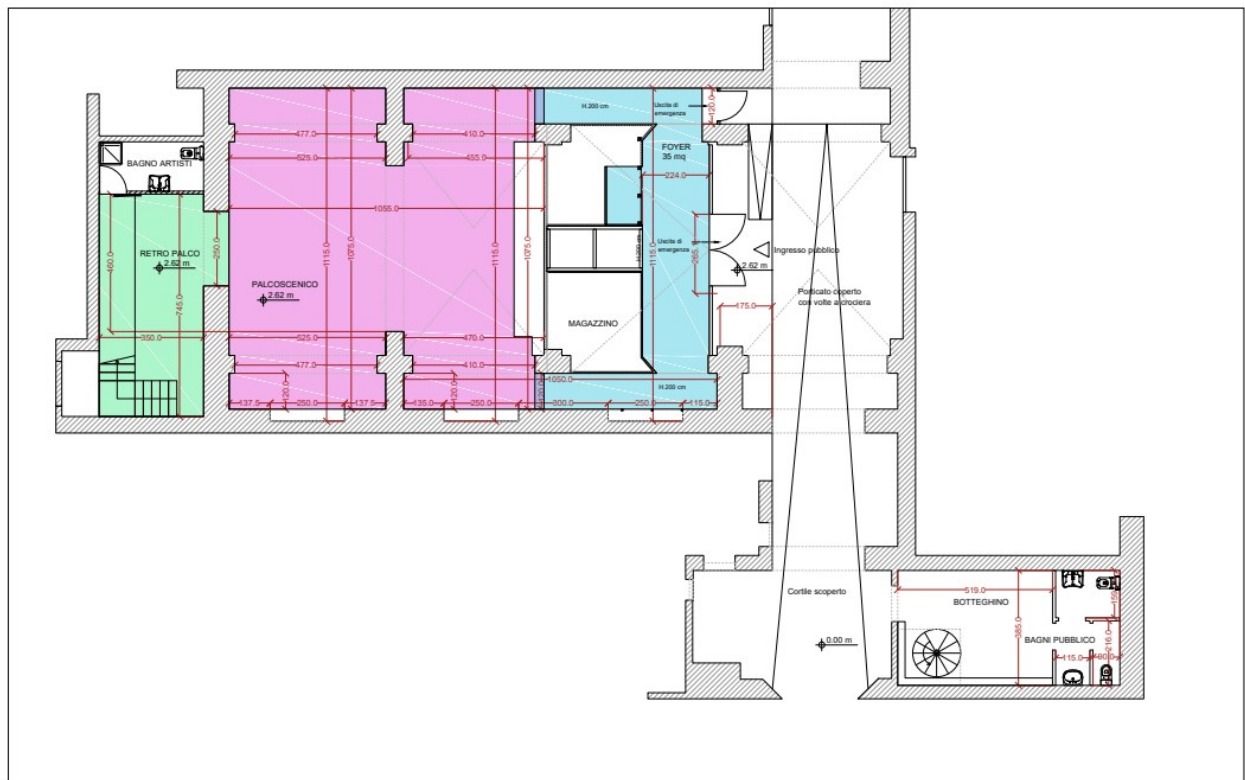


PROGETTO - LIVELLO 0 - Pianta scala 1:200

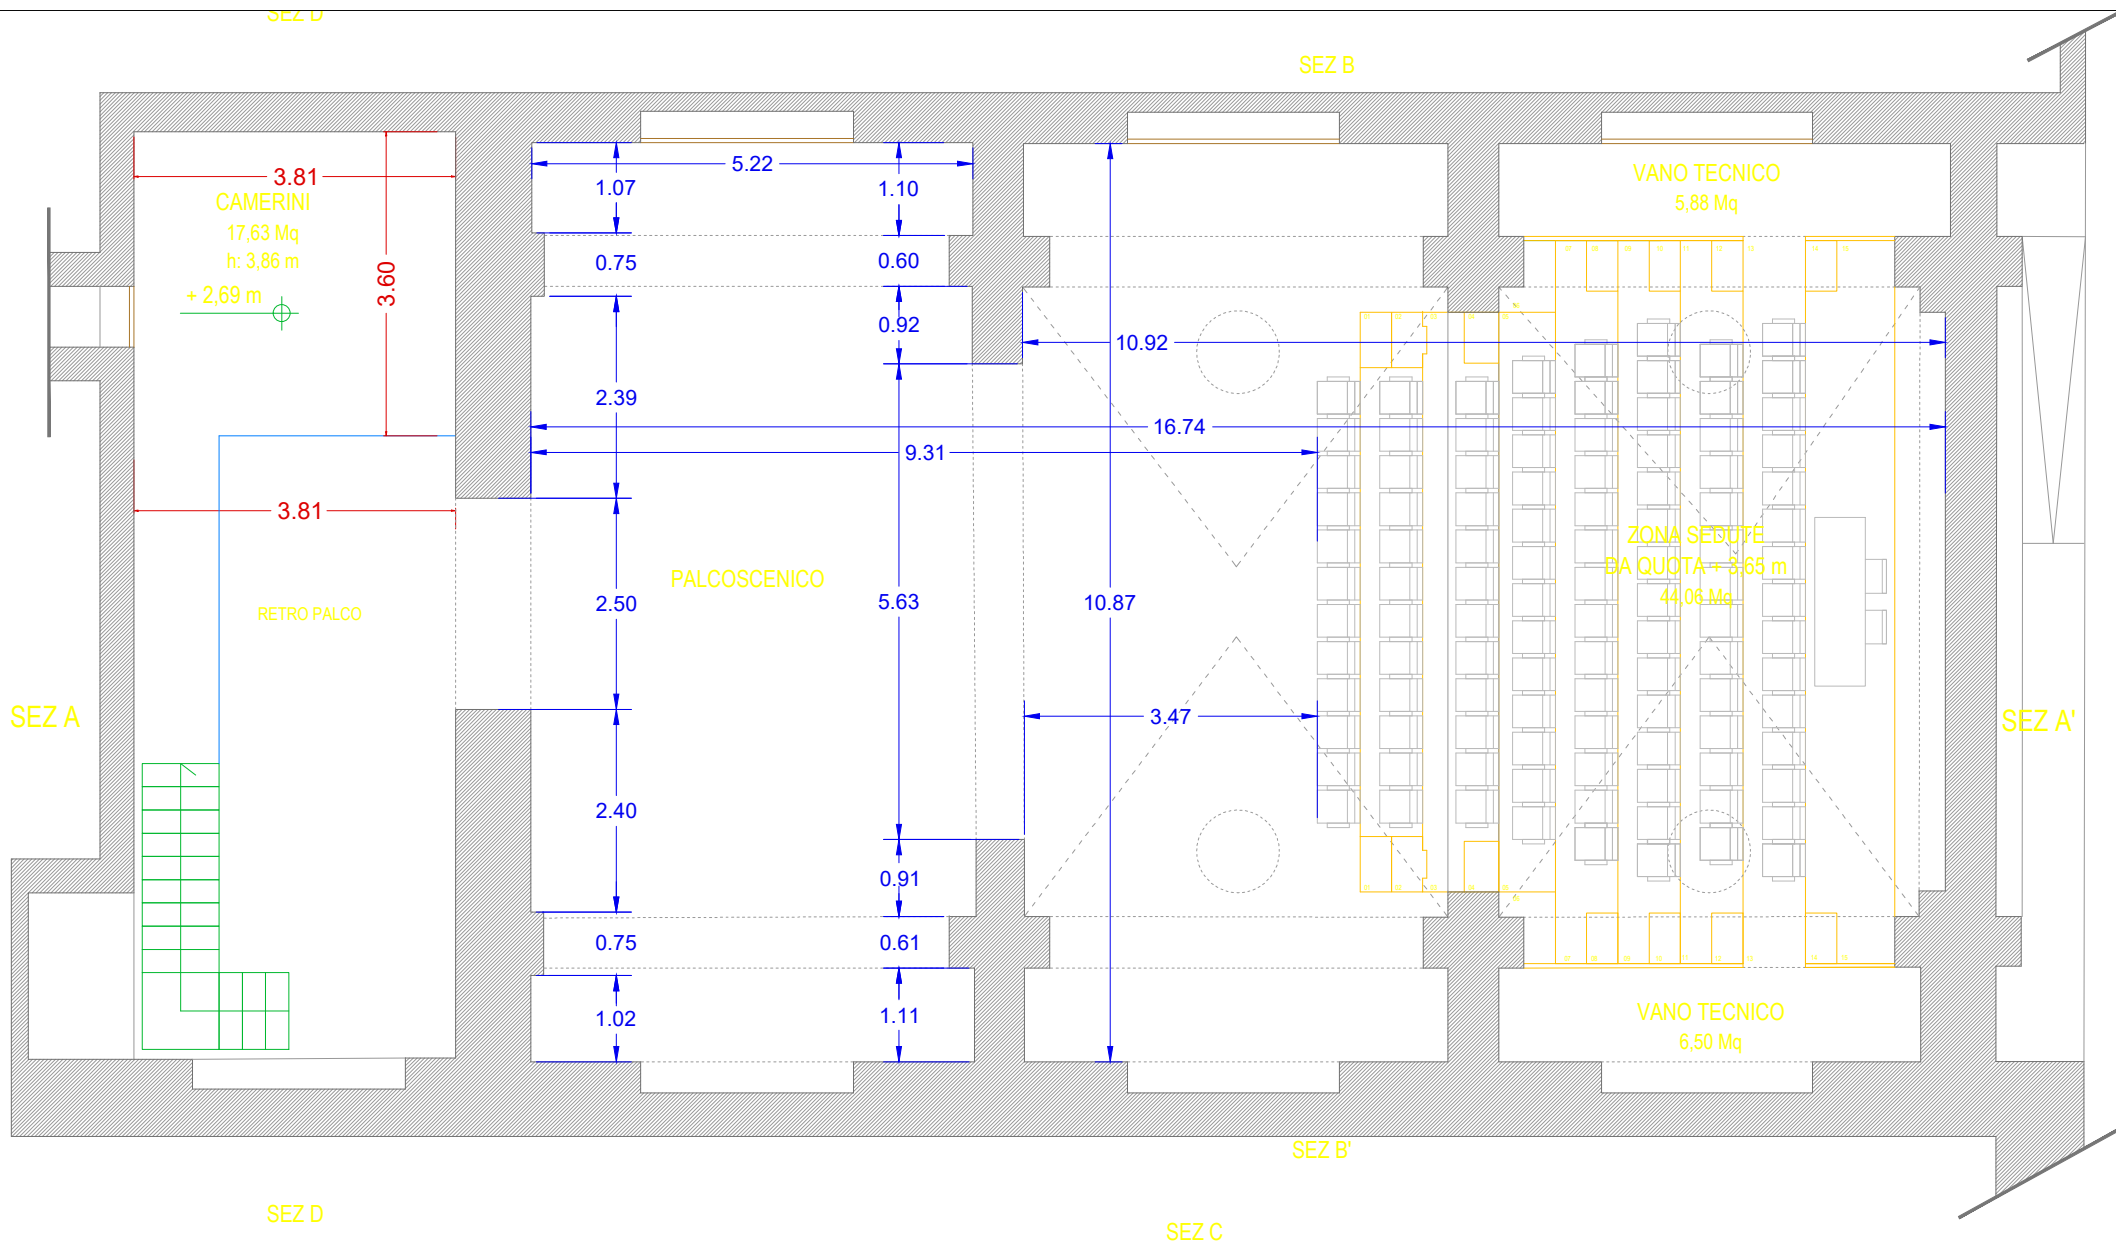


PIANTA PIANO TERRA - QUOTA + 2.35

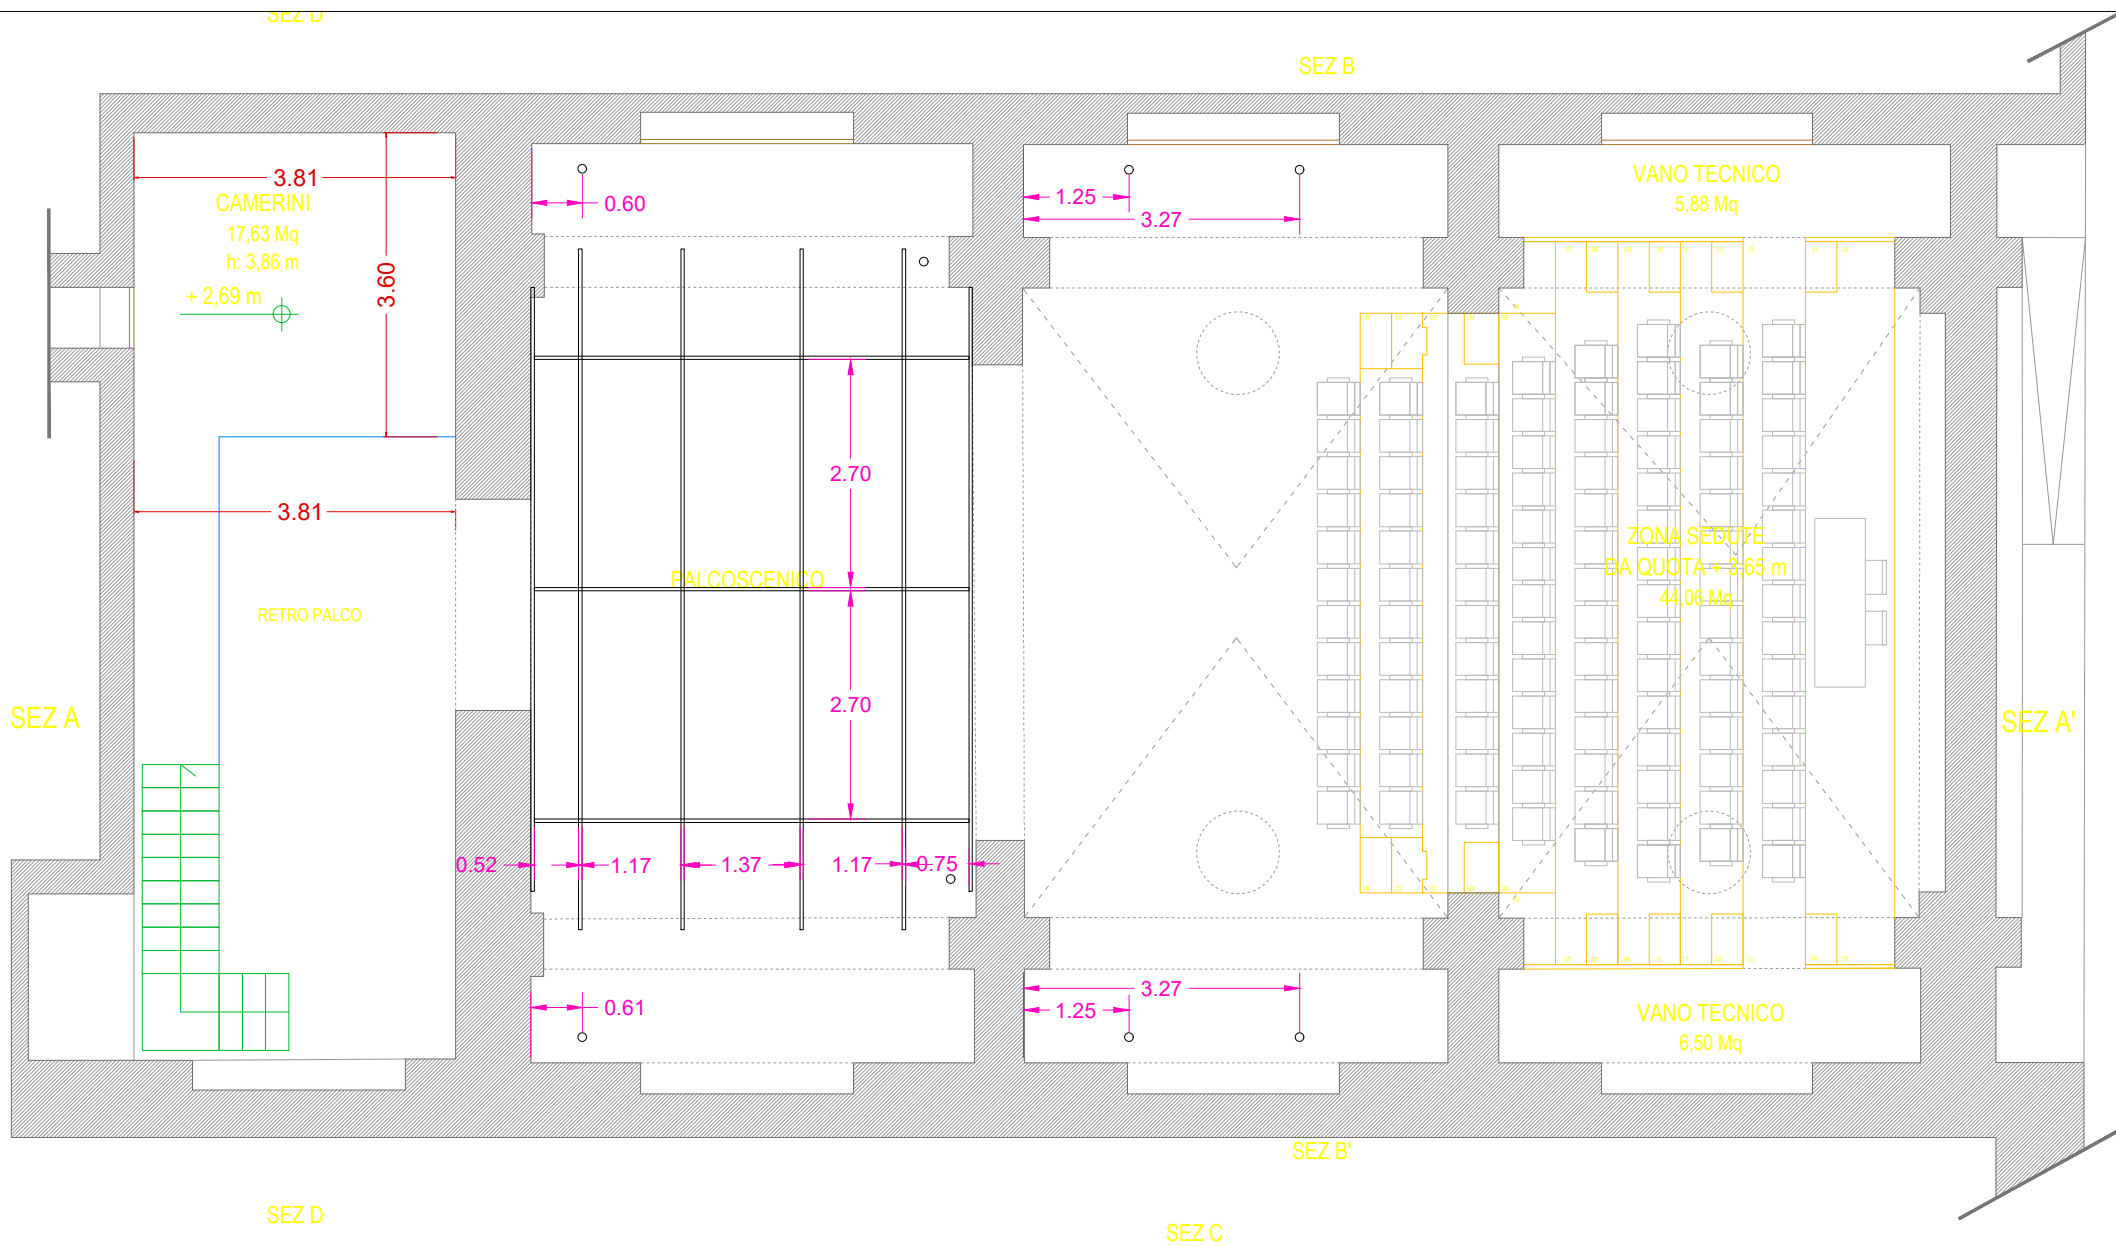

PIANTA PIANO TERRA QUOTA + 2.35

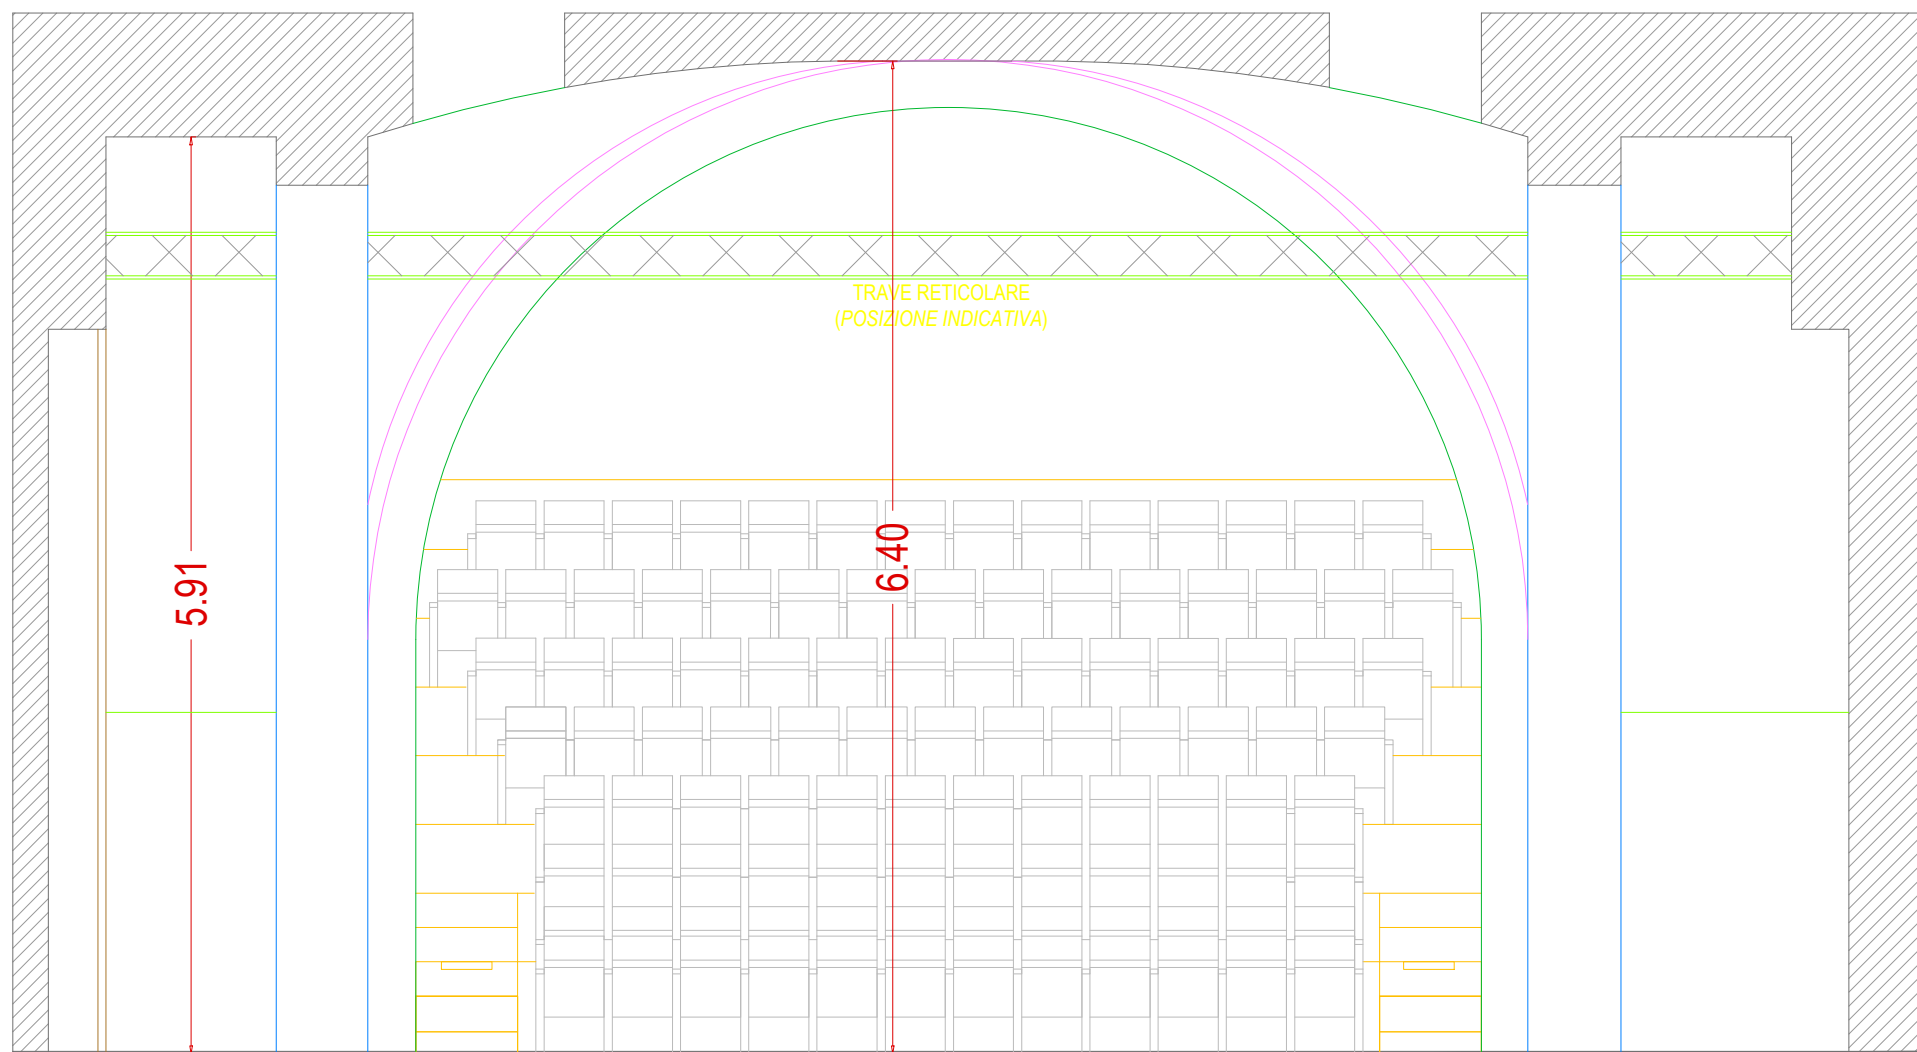

PROSPETTO SU SEZIONE B-B'

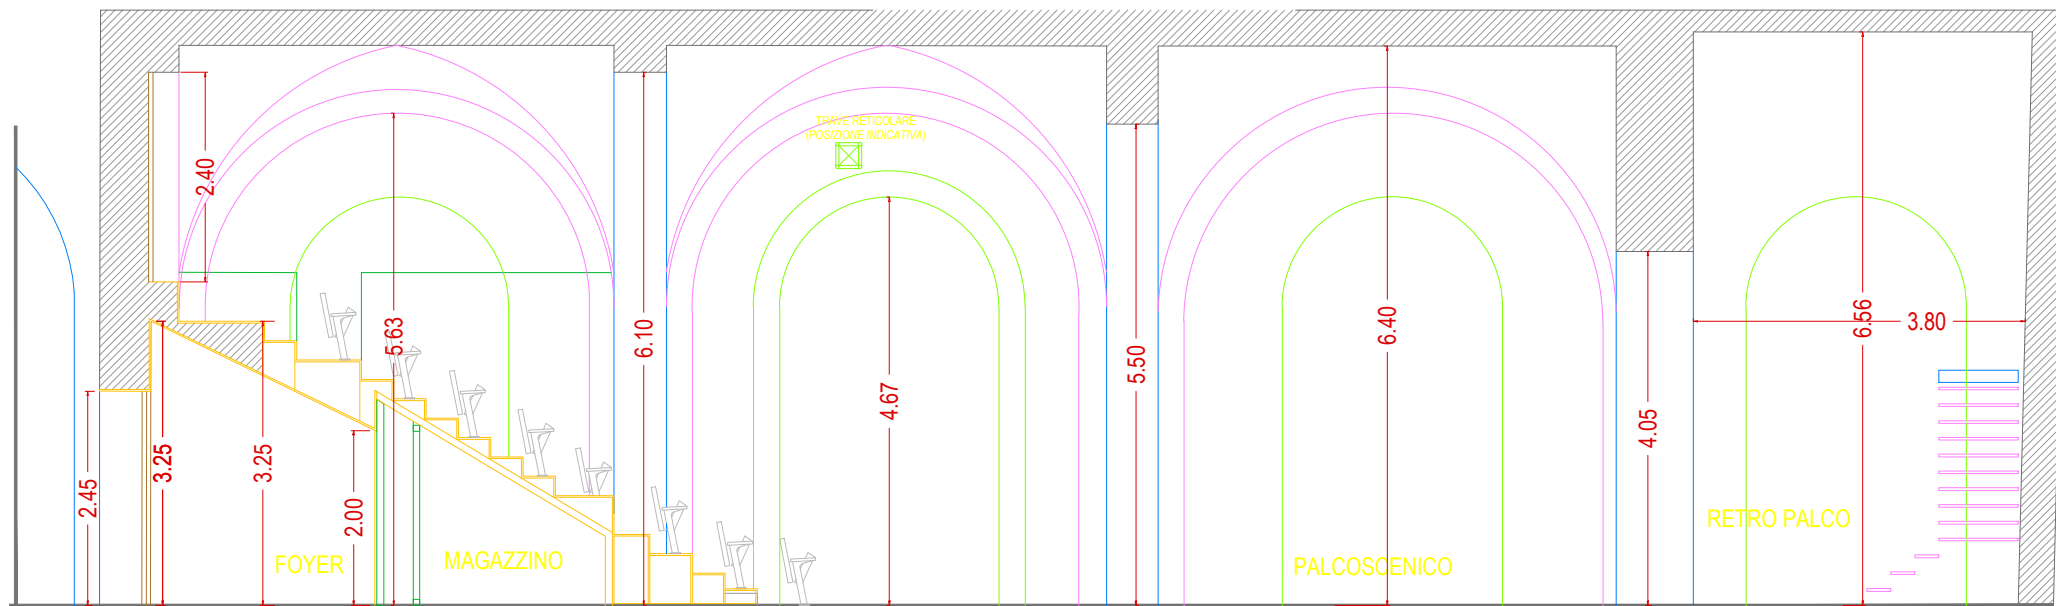

SEZ A